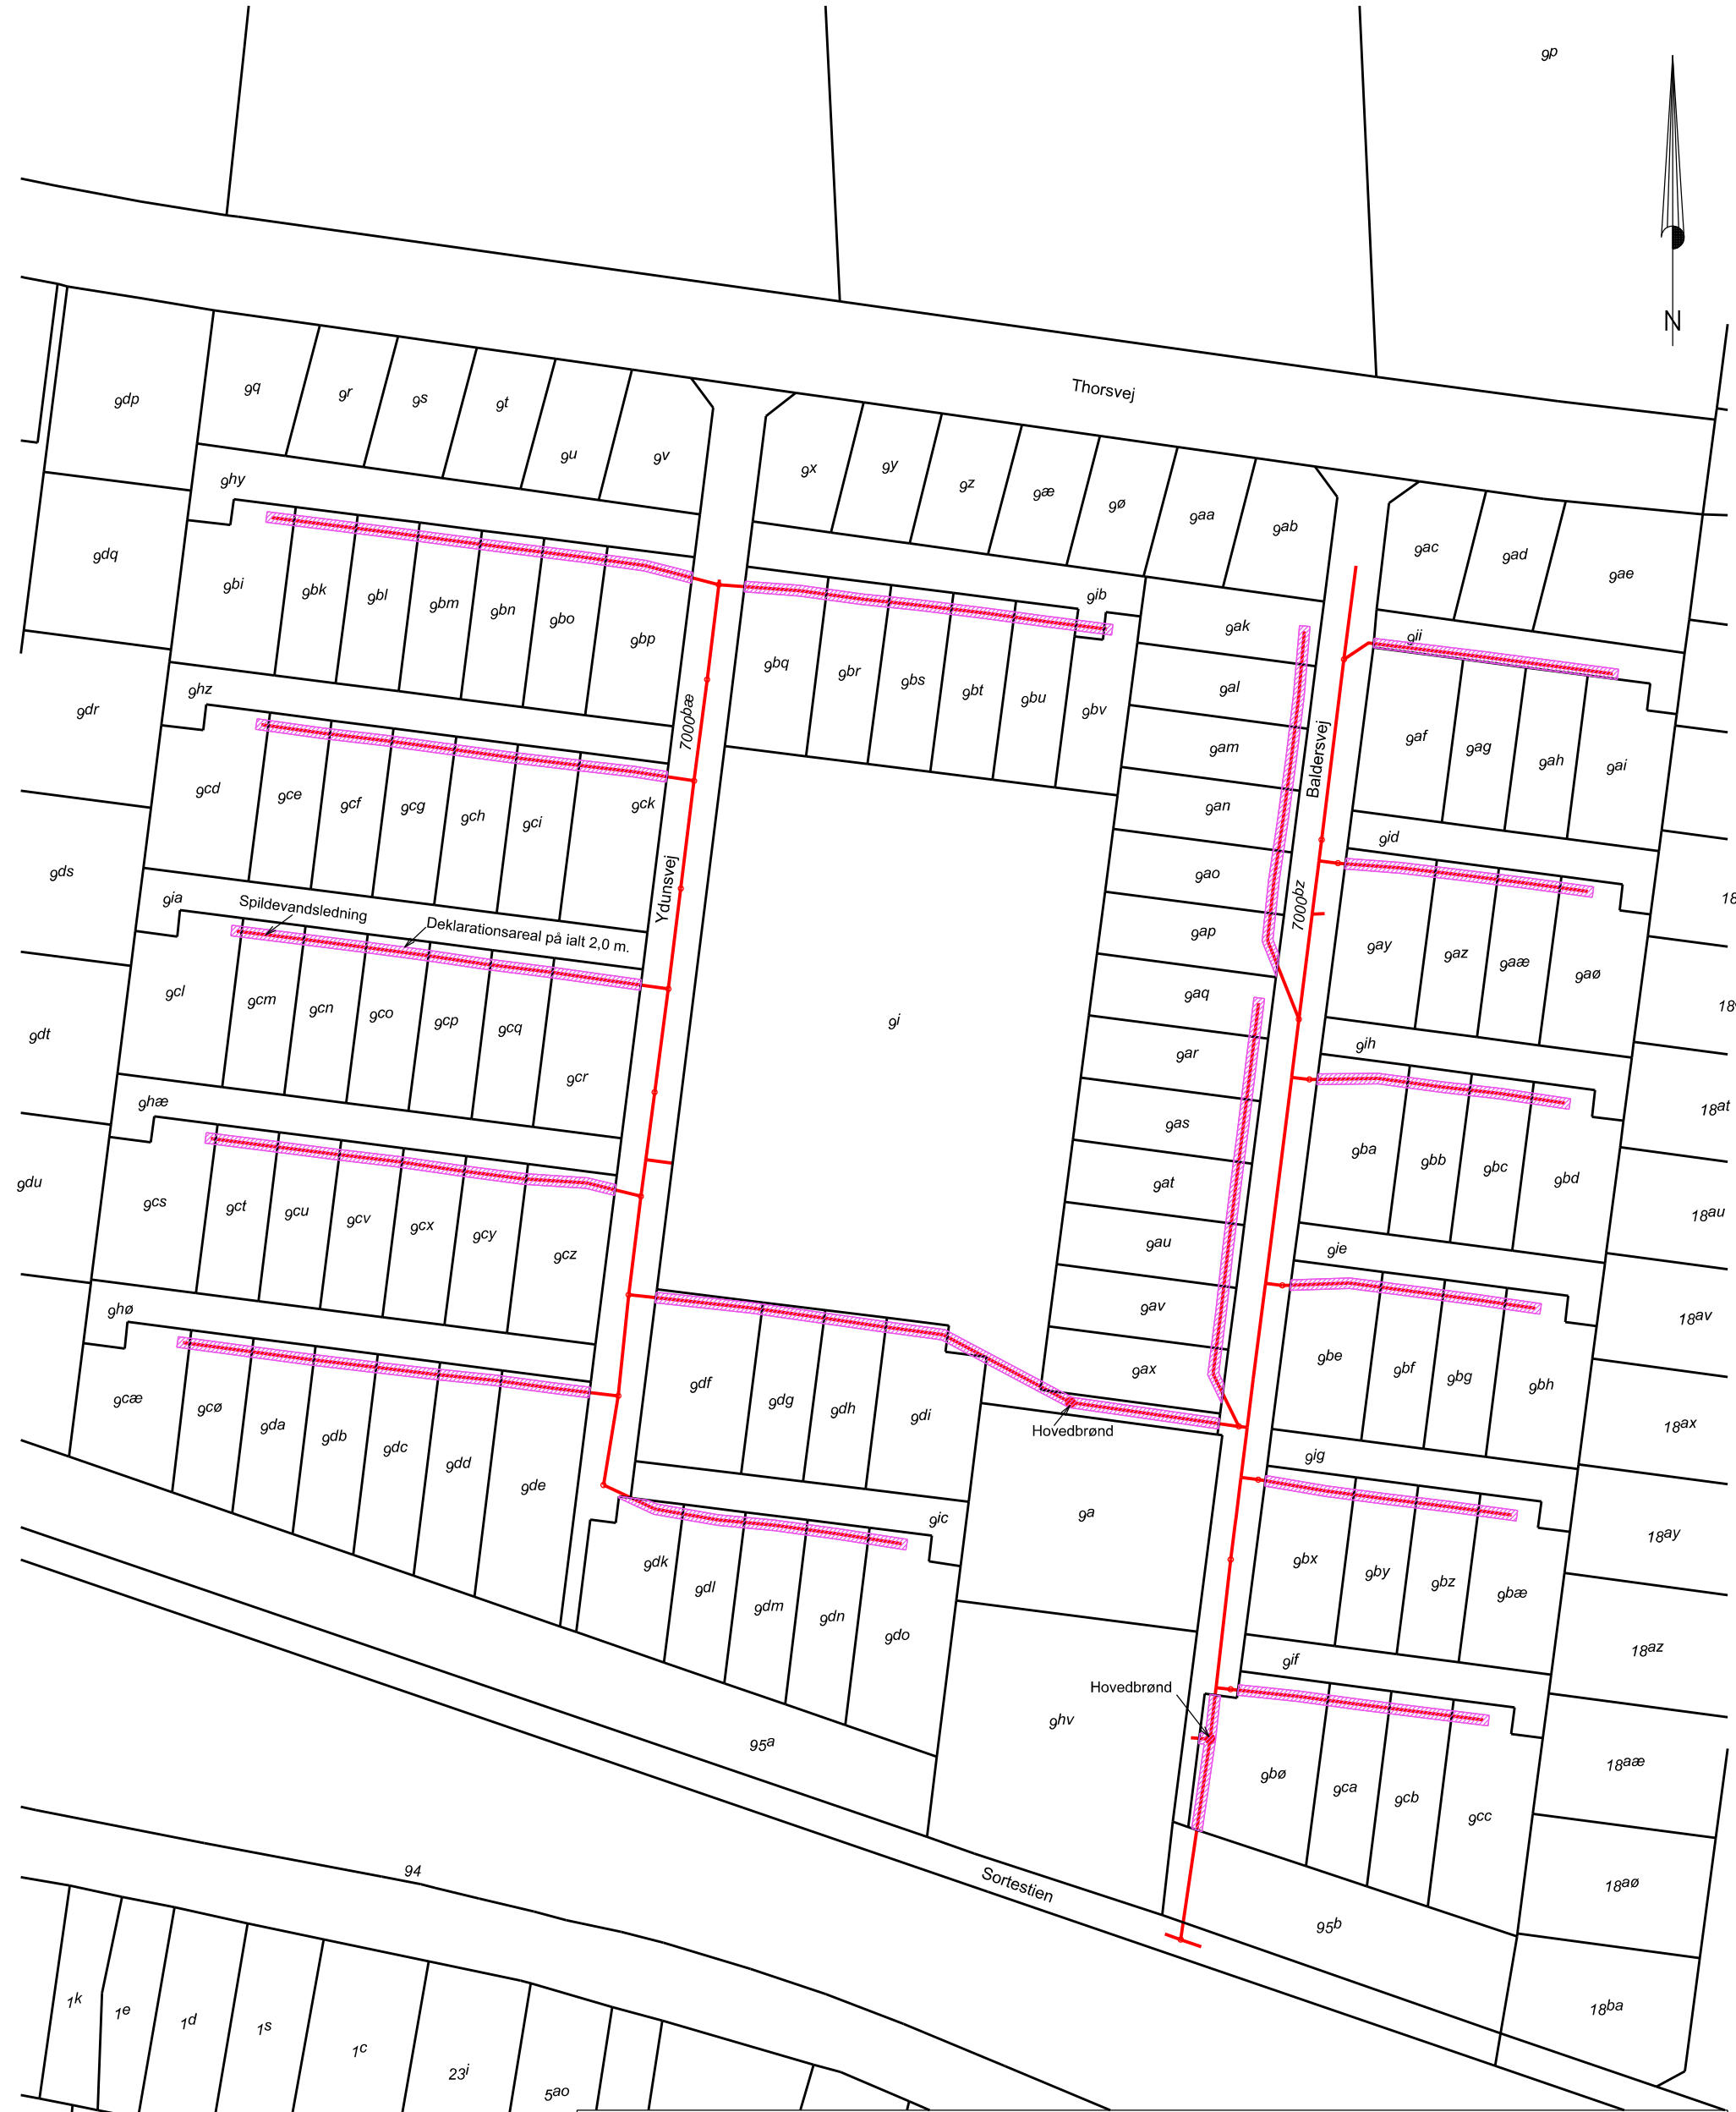

Tinglysningsrids - Ydunsvej og Baldersvej

Mål: 1: 1200

Spildevandsledninger ved Ydunsvej og Baldersvej, Holstebro
Deklarationsareal på 1,0 m på hver side af ledningens midte angivet med rød skravering

Matr.nr.: 9i, Holstebro Makjorder fra Hjerm m.fl.
Adresse: Ydunsvej og Baldersvej, 7500 Holstebro

Bereg. af: jk J.nr.: 2215172 Kotesystem:

Dato: 18. nov. 2021

Landinspektørcentret
Kjeldbjerg & Lundsager ⅋
Nupark 49, bygn. F . 7500 Holstebro . Tlf. 97401517 . www.lcdk.dk
Kontorer: Brande Herning Holstebro Nykøbing Mors Hobro Struer

Landinspektør